




TRABZON BÜYÜKŞEHİR BELEDİYESİ

İmar ve Şehircilik Dairesi Başkanlığı



1/25000

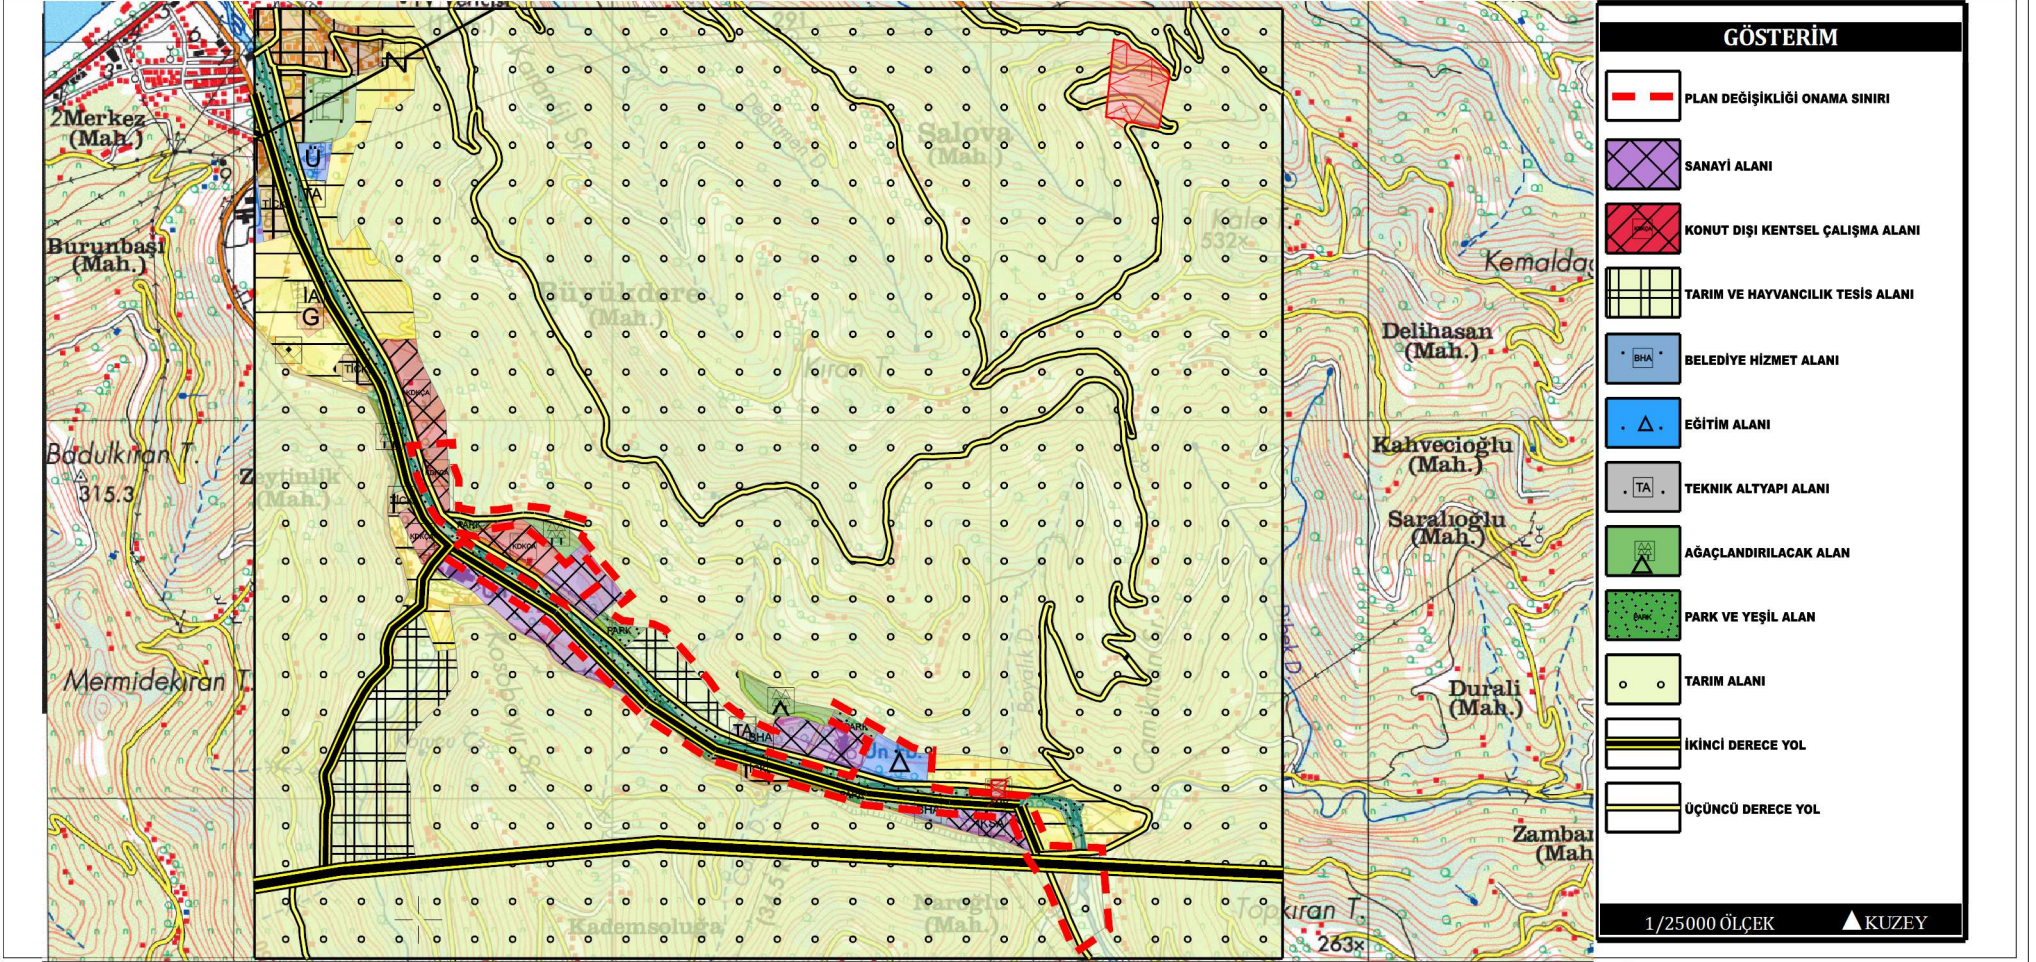

GÖSTERİM	
	PLAN DEĞİŞİKLİĞİ ONAMA SINIRI
	SANAYİ ALANI
	KONUT DIŞI KENTSEL ÇALIŞMA ALANI
	TARIM VE HAYVANCILIK TESİS ALANI
	BELEDİYE HİZMET ALANI
	EĞİTİM ALANI
	TEKNİK ALTYAPI ALANI
	AĞAÇLANDIRILACAK ALAN
	PARK VE YEŞİL ALAN
	TARIM ALANI
	İKİNCİ DERECE YOL
	ÜÇÜNCÜ DERECE YOL

1/25000 ÖLÇEK

▲ KUZAY

Parselin :

İli	TRABZON
İlçesi	ÇARŞIBAŞI
Mah.	BÜYÜKDERE-KADIKÖY
Ada No.	
Parsel No.	

ÇARŞIBAŞI İLÇESİ BÜYÜKDERE VE KADIKÖY MAHALLELERİ F42C NOLLU PAFTADA HAZIRLANAN 1/25.000 ÖLÇEKLİ NAZIM İMAR PLANI DEĞİŞİKLİĞİ, TRABZON BÜYÜKŞEHİR BELEDİYE MECLİSİNİN 12.03.2024 TARİH VE 108 SAYILI KARARIYLA ONAYLANMIŞ OLUP, MEKANSAL PLANLAR YAPIM YÖNETMELİĞİNİN 33. MADDESİNİN 1. BENDİ GEREĞİNCE 29.03.2024 İLE 29.04.2024 TARİHLERİ ARASINDA BELİRTİLEN GÜNLER DE DAHİL OLMAK ÜZERE ASKI İLANINA ÇIKARILMIŞTIR.

İMAR VE BAYINDIRLIK KOMİSYONU

Hüsnü AKKAN
Başkan

Hüseyin ÖZDERYA
Başkan Vekili

Oktay ULUSOY
Katip Üye

Murat GÜNEY
Üye

Mustafa YAYLALI
Üye