



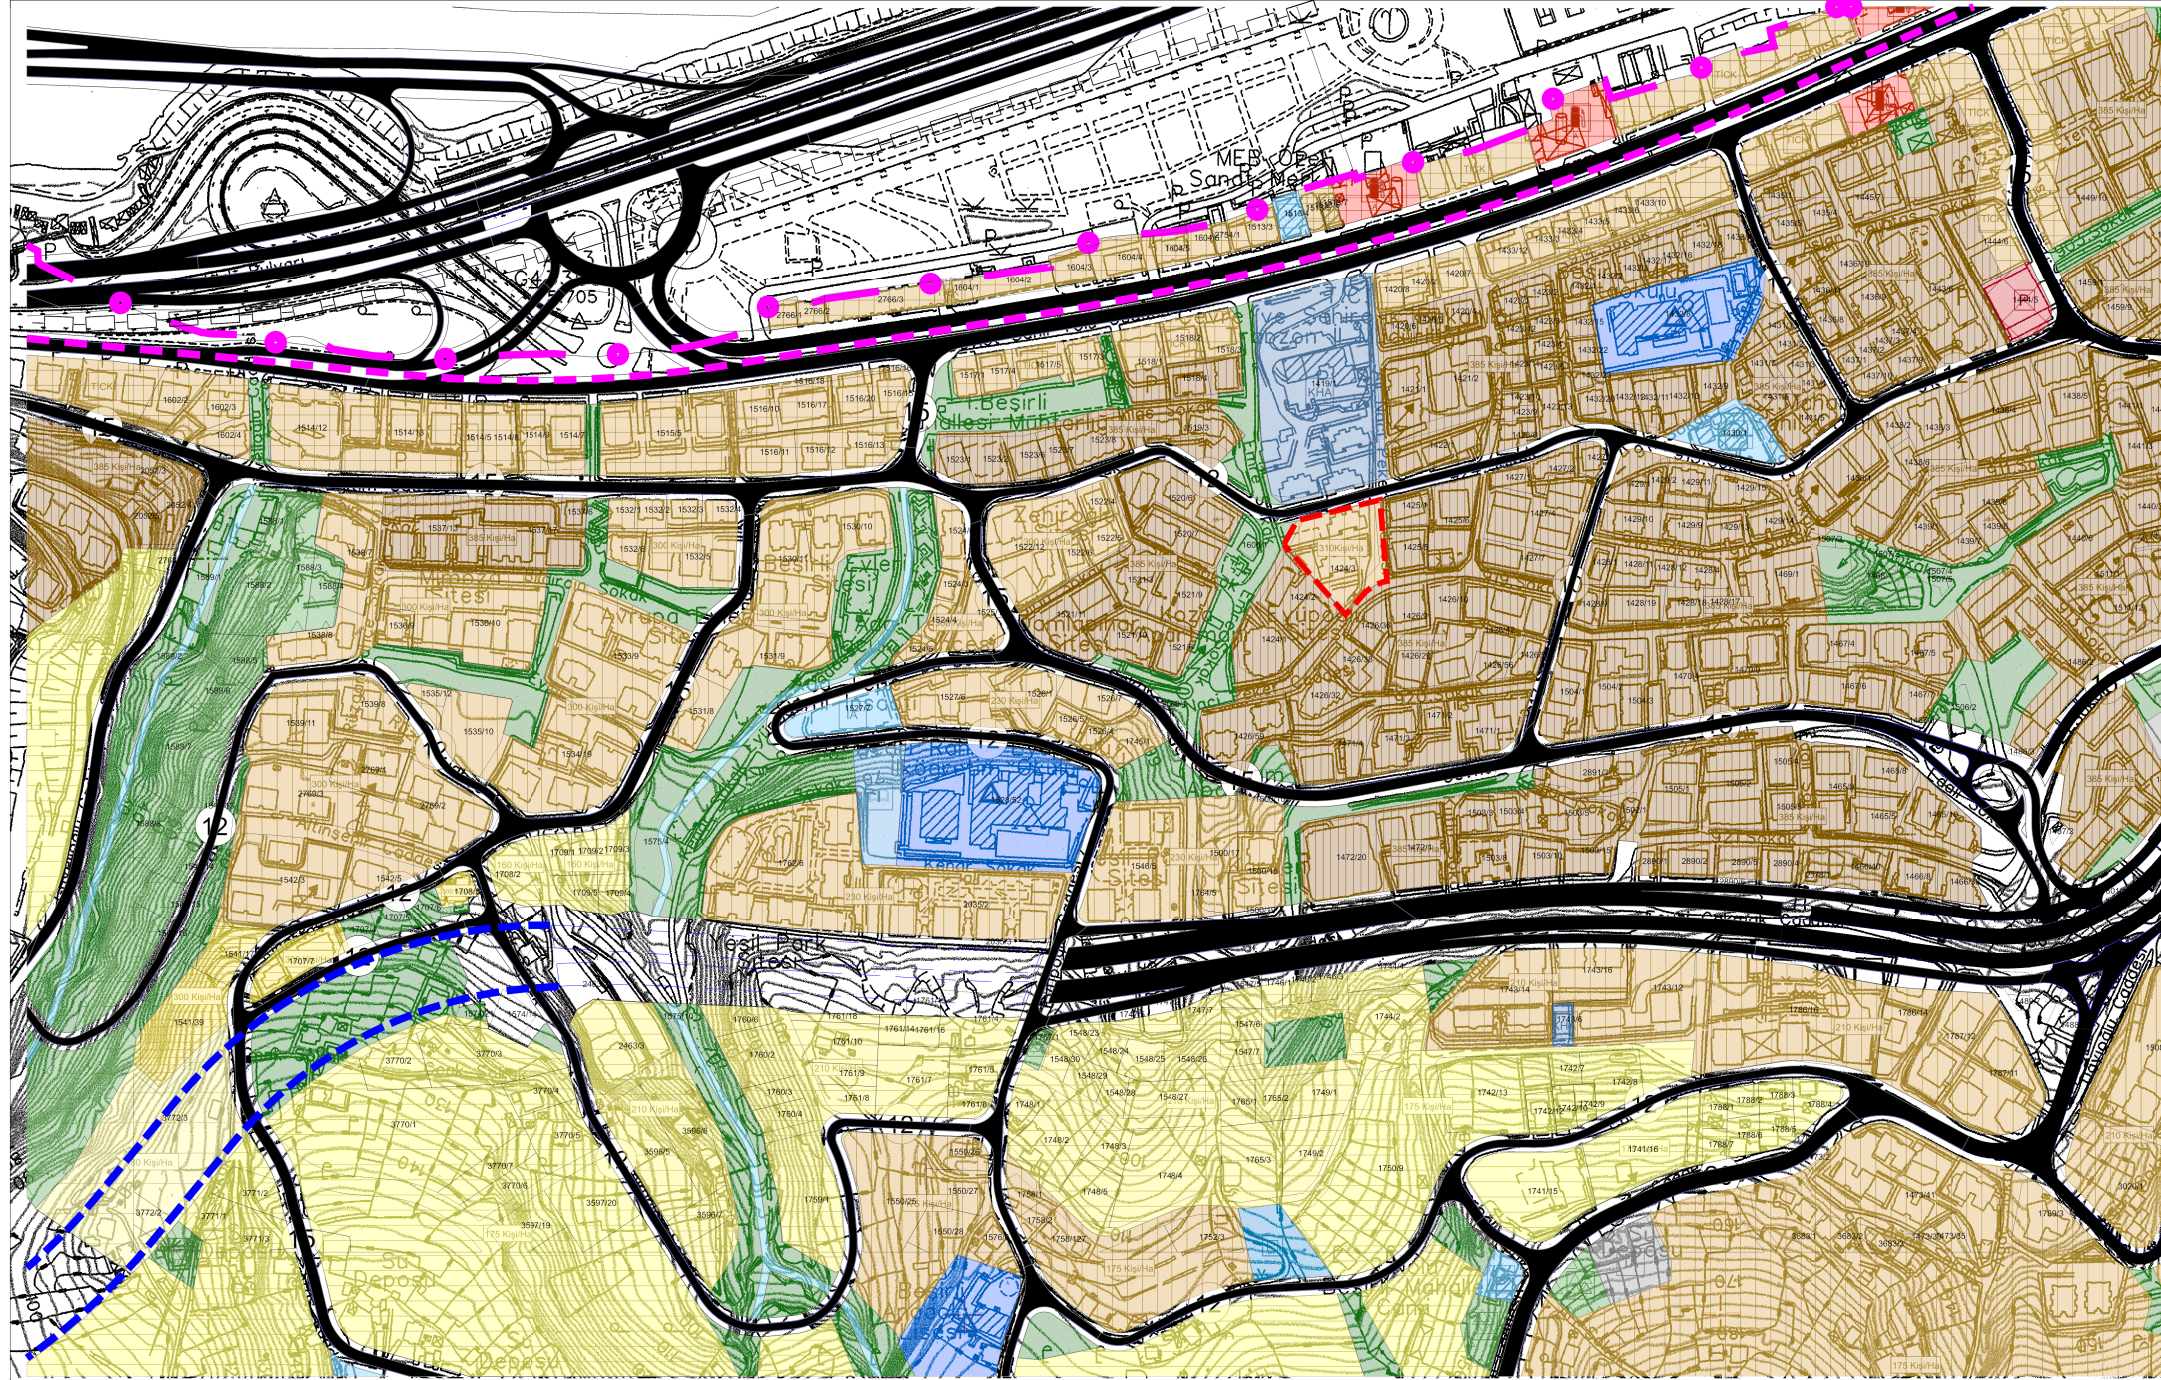

TRABZON BÜYÜKŞEHİR BELEDİYESİ

İmar ve Şehircilik Dairesi Başkanlığı

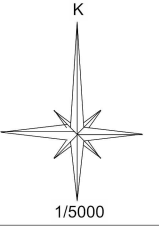

PLANLAMA SINIRLARI
— · — PLAN DEĞİŞİKLİĞİ ONAMA SINIRI
— MÜLKİYET SINIRI
KENTSEL ALAN KULLANIMI
MESKUN KONUT ALANLARI
ORTA YOĞ. KONUT ALANI (310 Kişi/Ha)
KENTSEL ÇALIŞMA ALANLARI
KAMU HİZMET ALANI
KENTSEL TEKNİK ALTYAPI KULLANIMLARI
KARAYOLLARI
4. DERECE YOL

Parselin :	
İli	TRABZON
İlçesi	ORTAHİSAR
Mah.	2 NOLU BEŞİRLİ
Ada No.	1424
Parsel No.	3

ORTAHİSAR İLÇESİ 2 NOLU BEŞİRLİ MAHALLESİ 1424 ADA 3 NUMARALI PARSELDE YAPILAN 1/25.000 ÖLÇEKLİ VE 1/5000 ÖLÇEKLİ NAZIM İMAR PLANI DEĞİŞİKLİĞİ, TRABZON BÜYÜKŞEHİR BELEDİYE MECLİSİNİN 12.03.2024 TARİH VE 125 SAYILI KARARIYLA ONAYLANMIŞ OLUP, MEKANSAL PLANLAR YAPIM YÖNETMELİĞİNİN 33. MADDESİNİN 1. BENDİ GEREĞİNCE 29.03.2024 İLE 29.04.2024 TARİHLERİ ARASINDA BELİRTİLEN GÜNLER DE DAHİL OLMAK ÜZERE ASKI İLANINA ÇIKARILMIŞTIR.

İMAR VE BAYINDIRLIK KOMİSYONU

Hüsnü AKKAN Başkan	Hüseyin ÖZDERYA Başkan Vekili	
Oktay ULUSOY Katip Üye	Murat GÜNEY Üye	Mustafa YAYLALI Üye

