



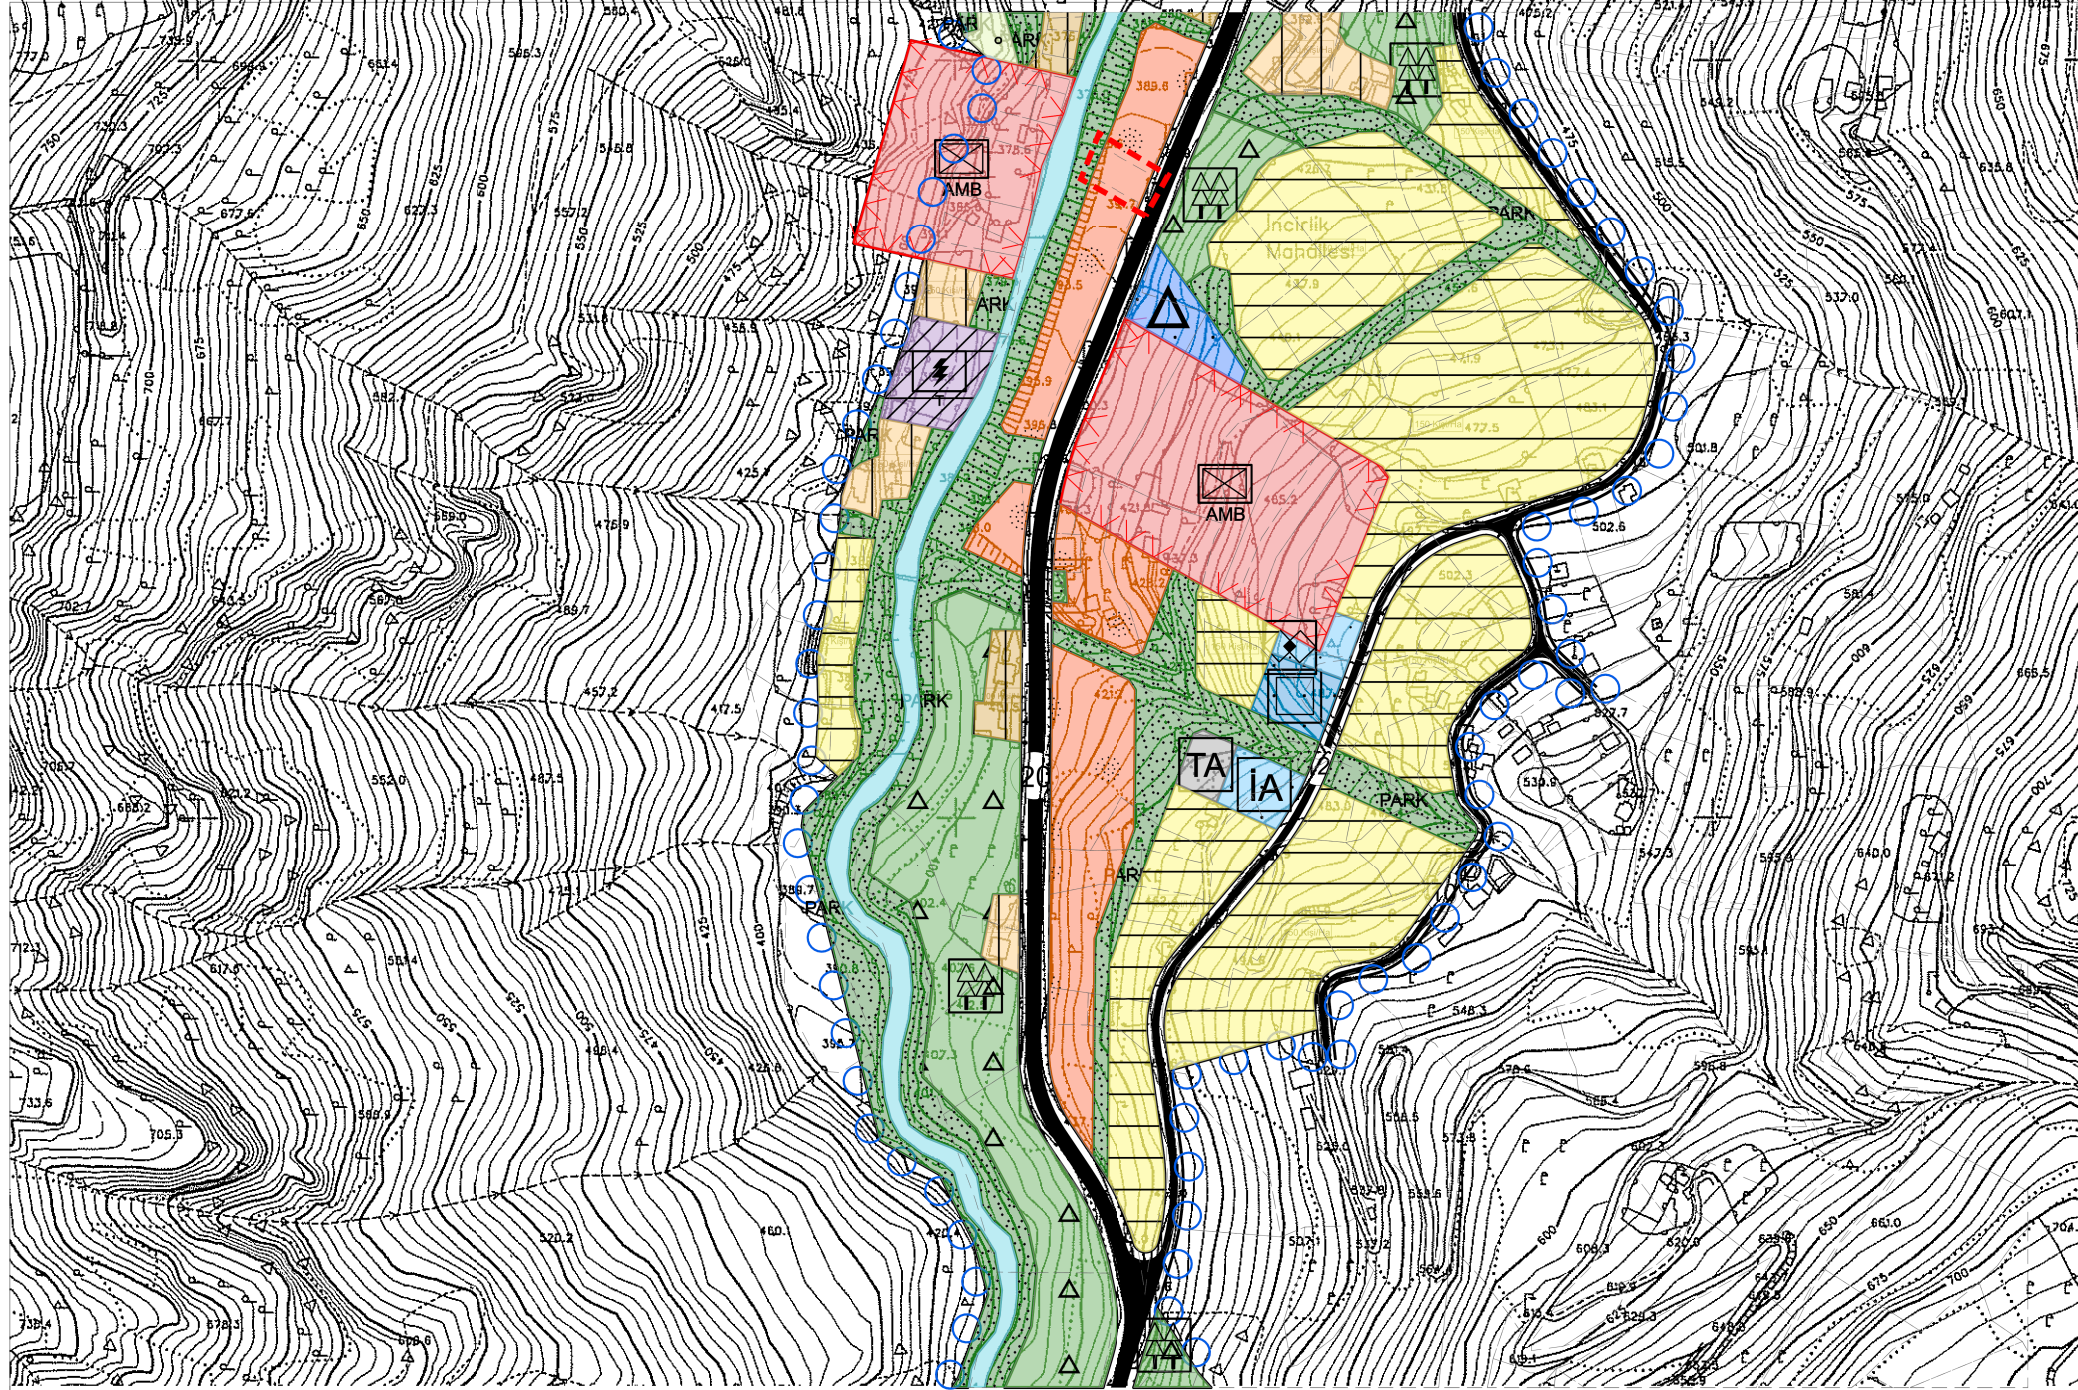

TRABZON BÜYÜKŞEHİR BELEDİYESİ

İmar ve Şehircilik Dairesi Başkanlığı

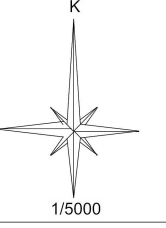

- SINIRLAR**
PLANLAMA SINIRLARI
- PLAN DEĞİŞİKLİĞİ ONAMA SINIRI
 - MÜLKİYET SINIRLARI
- ALAN KULLANIMLARI**
TURİZM ALANLARI
- TURİZM ALANI

Parselin :	
İli	TRABZON
İlçesi	MAÇKA
Mah.	FATİH
Ada No.	103
Parsel No.	26

MAÇKA İLÇESİ FATİH MAHALLESİ 103 ADA 26 PARSEL VE BİTİŞİĞİNDEKİ TESCİL DIŞI ALANA YÖNELİK HAZIRLANAN 1/5000 ÖLÇEKLİ NAZIM İMAR PLANI DEĞİŞİKLİĞİ, TRABZON BÜYÜKŞEHİR BELEDİYE MECLİSİNİN 13.03.2024 TARİH VE 130 SAYILI KARARIYLA ONAYLANMIŞ OLUP, MEKANSAL PLANLAR YAPIM YÖNETMELİĞİNİN 33. MADDESİNİN 1. BENDİ GEREĞİNCE 29.03.2024 İLE 29.04.2024 TARİHLERİ ARASINDA BELİRTİLEN GÜNLER DE DAHİL OLMAK ÜZERE ASKI İLANINA ÇIKARILMIŞTIR.

İMAR VE BAYINDIRLIK KOMİSYONU

Hüsnü AKKAN
Başkan

Hüseyin ÖZDERYA
Başkan Vekili

Oktay ULUSOY
Katip Üye

Murat GÜNEY
Üye

Mustafa YAYLALI
Üye