



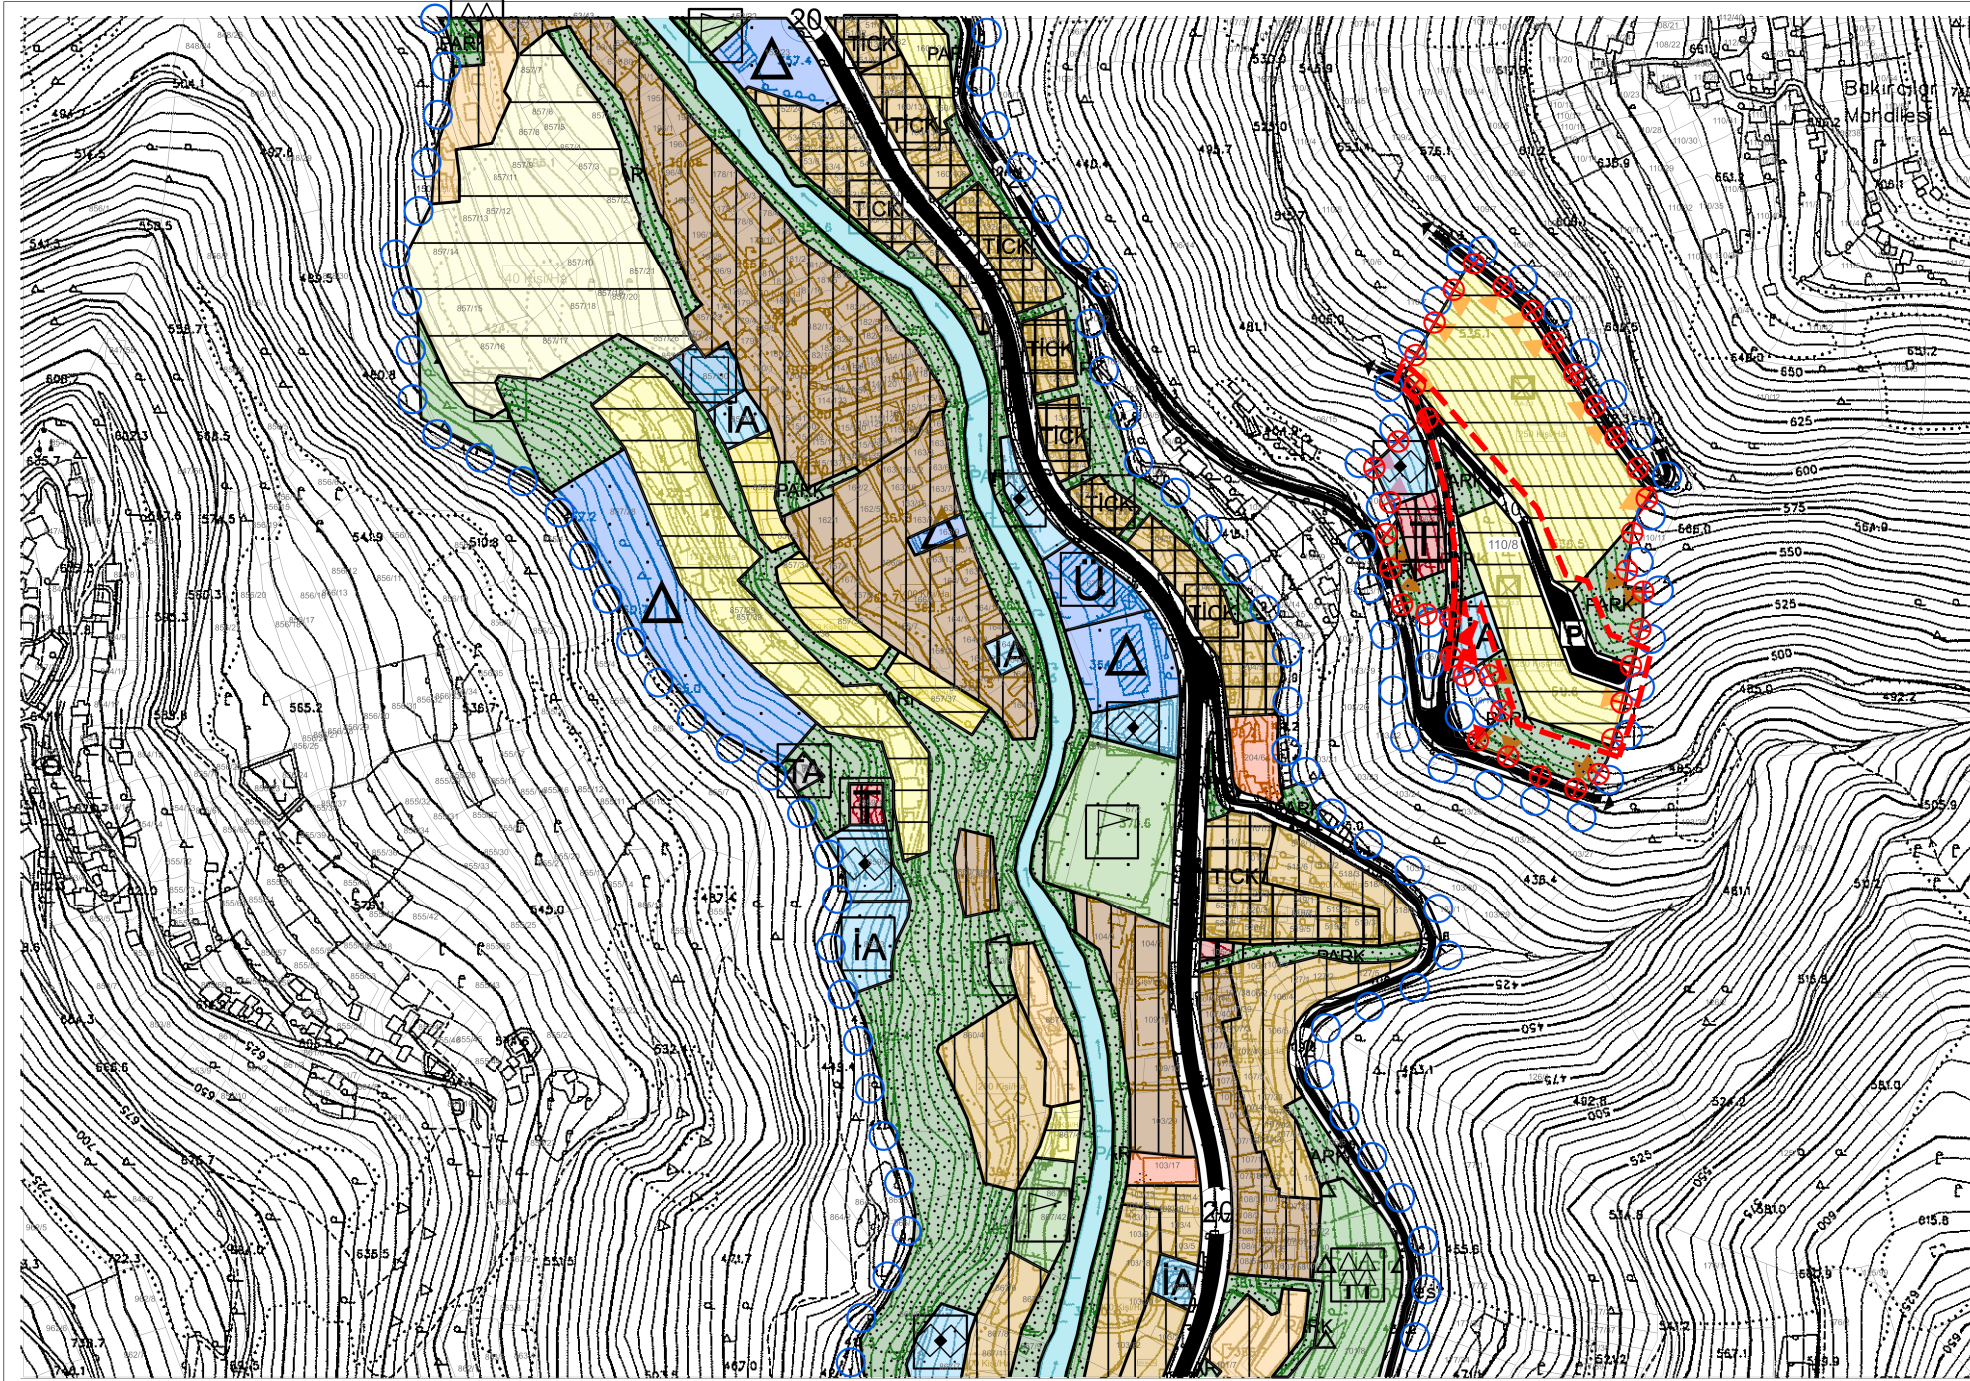

TRABZON BÜYÜKŞEHİR BELEDİYESİ

İmar ve Şehircilik Dairesi Başkanlığı

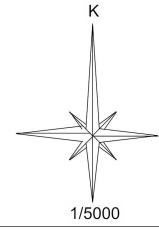

GÖSTERİM

SINIRLAR

- PLAN ONAMA SINIRI
- PLAN DEĞİŞİKLİĞİ ONAMA SINIRI
- MÜLKİYET SINIRI

ÖZEL KANUNLARLA BELİRLENEN ALAN VE SINIRLAR

- TOPLU KONUT ALANI SINIRI

KONUT ALANLARI GELİŞME KONUT ALANI

- ORTA YOĞUNLUKLU (250 Kişi/Ha)

SOSYAL ALTYAPI ALANLARI

- İBADET ALANI

AÇIK VE YEŞİL ALANLAR

- PARK VE YEŞİL ALAN

AFET TEHLİKELİ ALANLAR

- ÖNLEMLİ ALAN-2.3 (ÖA-2.3)

TEKNİK ALTYAPI ALANLARI ULAŞIM

- 2.DERECE TAŞIT YOLU

- GENEL OTOYOL

PLAN NOTLARI:

1) PLANLAMA ALANINDA TRABZON BÜYÜKŞEHİR BELEDİYE MECLİSİNİN 14/04/2022 TARİH VE 258 SAYILI KARARI İLE ONANAN 1/5000 ÖLÇEKLİ NAZIM İMAR PLANI PLAN HÜKÜMLERİ GEÇERLİDİR.

Parselin :

İli	TRABZON
İlçesi	MAÇKA
Mah.	BAKIRCILAR
Ada No.	110
Parsel No.	8

MAÇKA İLÇESİ BAKIRCILAR MAHALLESİ 110 ADA 8 NUMARALI PARSELE İLİŞKİN 1/5000 ÖLÇEKLİ NAZIM İMAR PLANI DEĞİŞİKLİĞİ, TRABZON BÜYÜKŞEHİR BELEDİYE MECLİSİNİN 11.06.2024 TARİH VE 238 SAYILI KARARIYLA ONAYLANMIŞ OLUP, MEKANSAL PLANLAR YAPIM YÖNETMELİĞİNİN 33. MADDESİNİN 1. BENDİ GEREĞİNCE 05.07.2024 İLE 05.08.2024 TARİHLERİ ARASINDA BELİRTİLEN GÜNLER DE DAHİL OLMAK ÜZERE ASKI İLANINA ÇIKARILMIŞTIR.

İMAR VE BAYINDIRLIK KOMİSYONU

Hüseyin ÖZDERYA
Başkan

İbrahim Tarık DİLAVER
Başkan Vekili

Murat GÜNEY
Katip Üye

Alper ÖZTÜRK
Üye

Yasin KUL
Üye

Mehmet MUHCU
Üye