



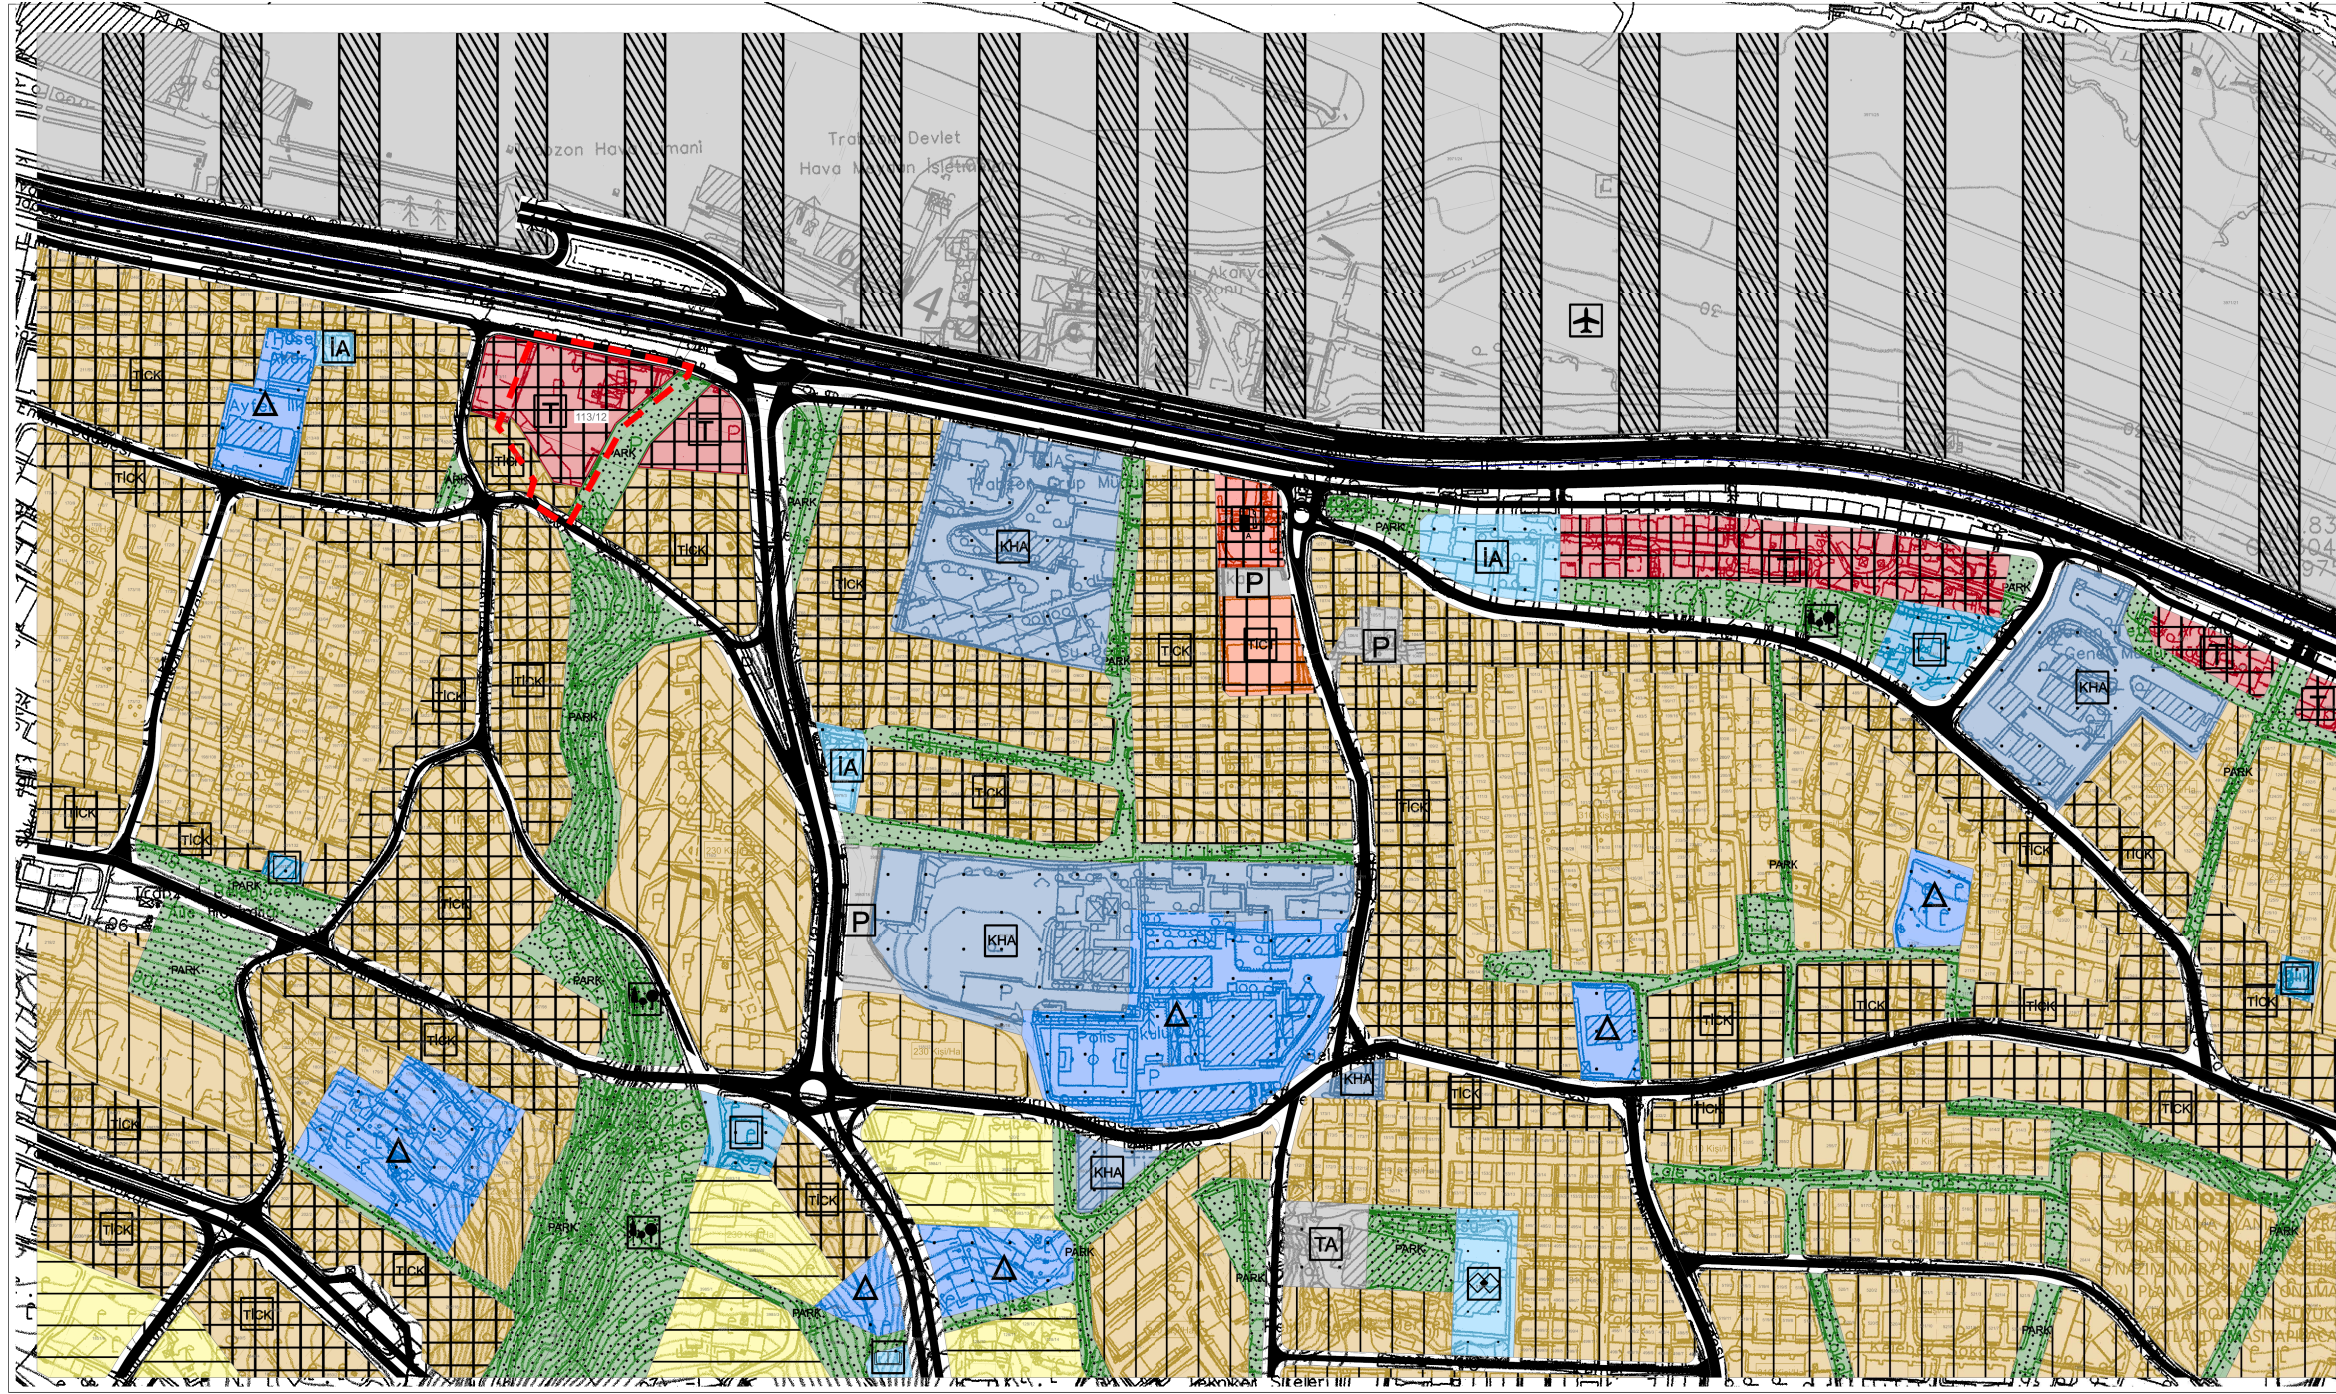

TRABZON BÜYÜKŞEHİR BELEDİYESİ

İmar ve Şehircilik Dairesi Başkanlığı

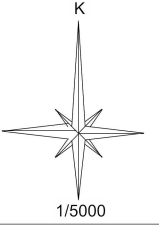

- SINIRLAR**
- PLAN DEĞİŞİKLİĞİ ONAMA SINIRI
 - MÜLKİYET SINIRI
- ALAN KULLANIMLARI
KENTSEL ÇALIŞMA ALANLARI**
- TİCARET ALANI
 - TİCARET-KONUT ALANI

TRABZON BÜYÜKŞEHİR BELEDİYE MECLİSİNİN 16/09/2022 TARİH VE 511 SAYILI KARARLA ONAYLANAN ORTAHİSAR İLÇESİ, 1.ETAP (DOĞU) PLANLAMA BÖLGESİ 1/5000 ÖLÇEKLİ İMAR PLANI İÇERİSİNDE YAPILACAK YAPILARA İLİŞKİN HAZIRLANACAK KENTSEL İMAR PLANI TRABZON BÜYÜKŞEHİR BELEDİYE MECLİSİ VE İLÇE BELEDİYE MECLİSİ ONAYININ AKABİNDE GEÇERLİDİR.

Parselin :	
İli	TRABZON
İlçesi	ORTAHİSAR
Mah.	KONAKLAR
Ada No.	113
Parsel No.	12

ORTAHİSAR İLÇESİ KONAKLAR MAHALLESİ 113 ADA 12 NUMARALI PARSEL VE TESCİL DIŞI ALANDA YAPILAN 1/5000 ÖLÇEKLİ NAZIM İMAR PLANI DEĞİŞİKLİĞİ, TRABZON BÜYÜKŞEHİR BELEDİYE MECLİSİNİN 10.07.2024 TARİH VE 316 SAYILI KARARIYLA ONAYLANMIŞ OLUP, MEKANSAL PLANLAR YAPIM YÖNETMELİĞİNİN 33. MADDESİNİN 1. BENDİ GEREĞİNCE 26.07.2024 İLE 26.08.2024 TARİHLERİ ARASINDA BELİRTİLEN GÜNLER DE DAHİL OLMAK ÜZERE ASKI İLANINA ÇIKARILMIŞTIR.

İMAR VE BAYINDIRLIK KOMİSYONU

Hüseyin ÖZDERYA
Başkan

İbrahim Tarık DİLAVER
Başkan Vekili

Murat GÜNEY
Katip Üye

Alper ÖZTÜRK
Üye

Yasin KUL
Üye

Mehmet MUHCU
Üye