



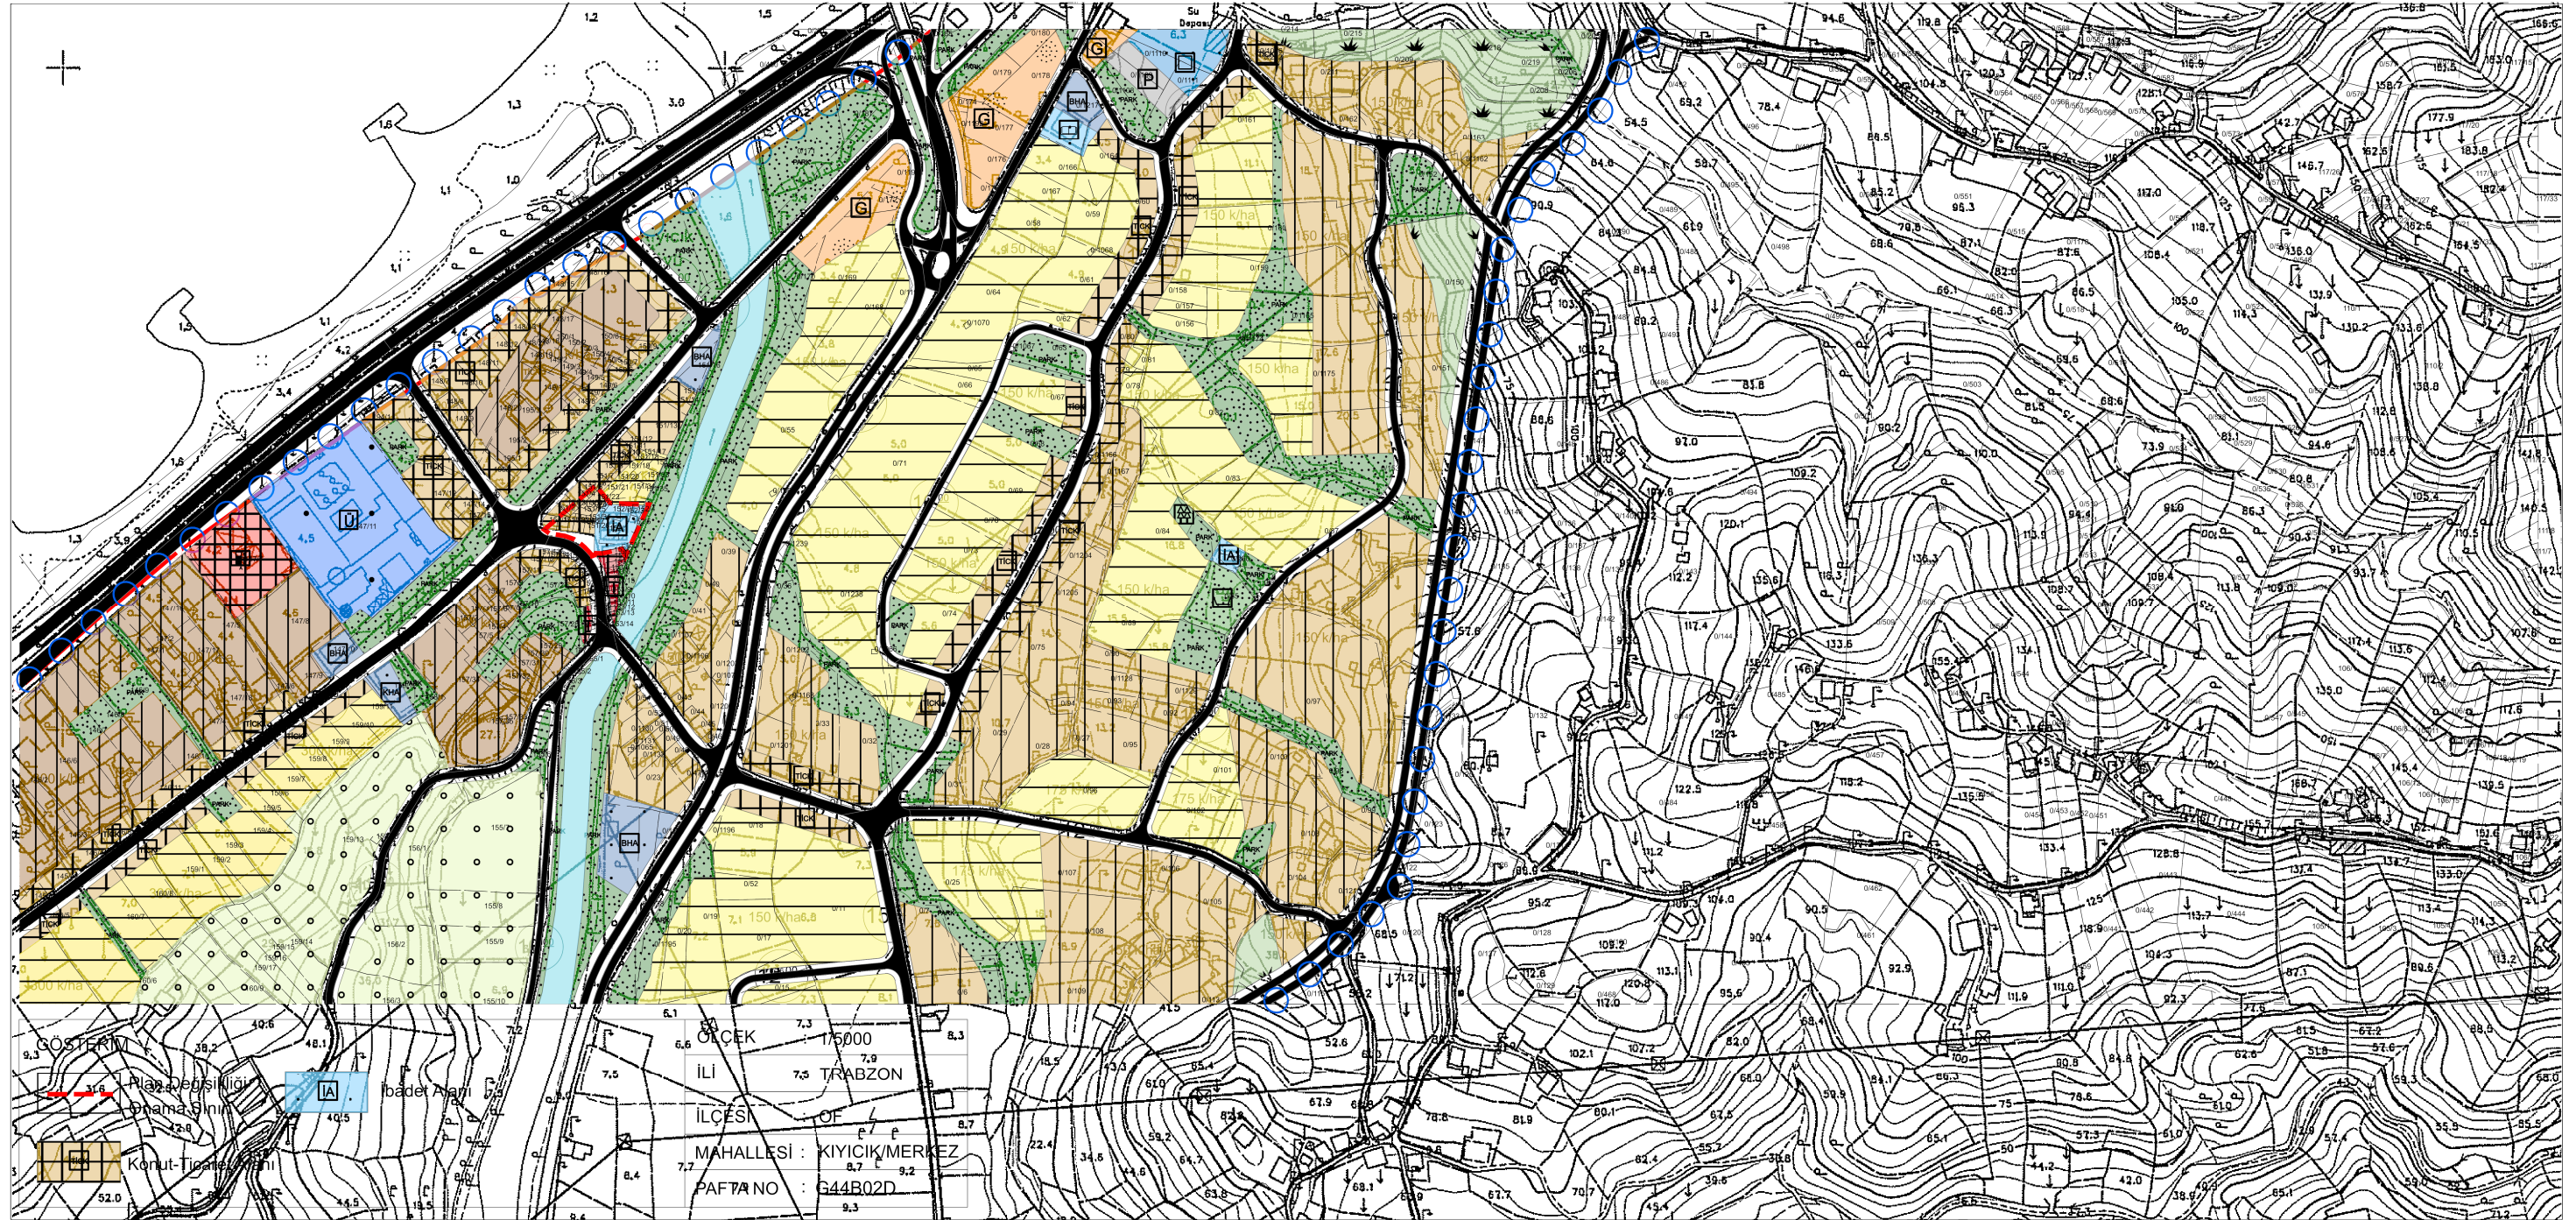

# TRABZON BÜYÜKŞEHİR BELEDİYESİ

İmar ve Şehircilik Dairesi Başkanlığı

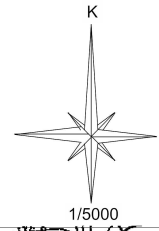

Parselin :	
İli	TRABZON
İlçesi	OF
Mah.	KIYIÇIK
Ada No.	151 - 152
Parsel No.	MUHTELİF PARSELLER

OF İLÇESİ KIYIÇIK MAHALLESİNDE YER ALAN 151 VE 152 ADA MUHTELİF PARSELLERİN BULUNDUĞU ALANDA YAPILAN 1/5000 ÖLÇEKLİ NAZIM İMAR PLANI DEĞİŞİKLİĞİ, TRABZON BÜYÜKŞEHİR BELEDİYE MECLİSİNİN 10.09.2024 TARİH VE 326 SAYILI KARARIYLA ONAYLANMIŞ OLUP, MEKANSAL PLANLAR YAPIM YÖNETMELİĞİNİN 33. MADDESİNİN 1. BENDİ GEREĞİNCE 27.09.2024 İLE 28.10.2024 TARİHLERİ ARASINDA BELİRTİLEN GÜNLER DE DAHİL OLMAK ÜZERE ASKI İLANINA ÇIKARILMIŞTIR.

## İMAR VE BAYINDIRLIK KOMİSYONU

**Hüseyin ÖZDERYA**  
Başkan

**İbrahim Tarık DİLAVER**  
Başkan Vekili

**Murat GÜNEY**  
Katip Üye

**Alper ÖZTÜRK**  
Üye

**Yasin KUL**  
Üye

**Mehmet MUHCU**  
Üye