



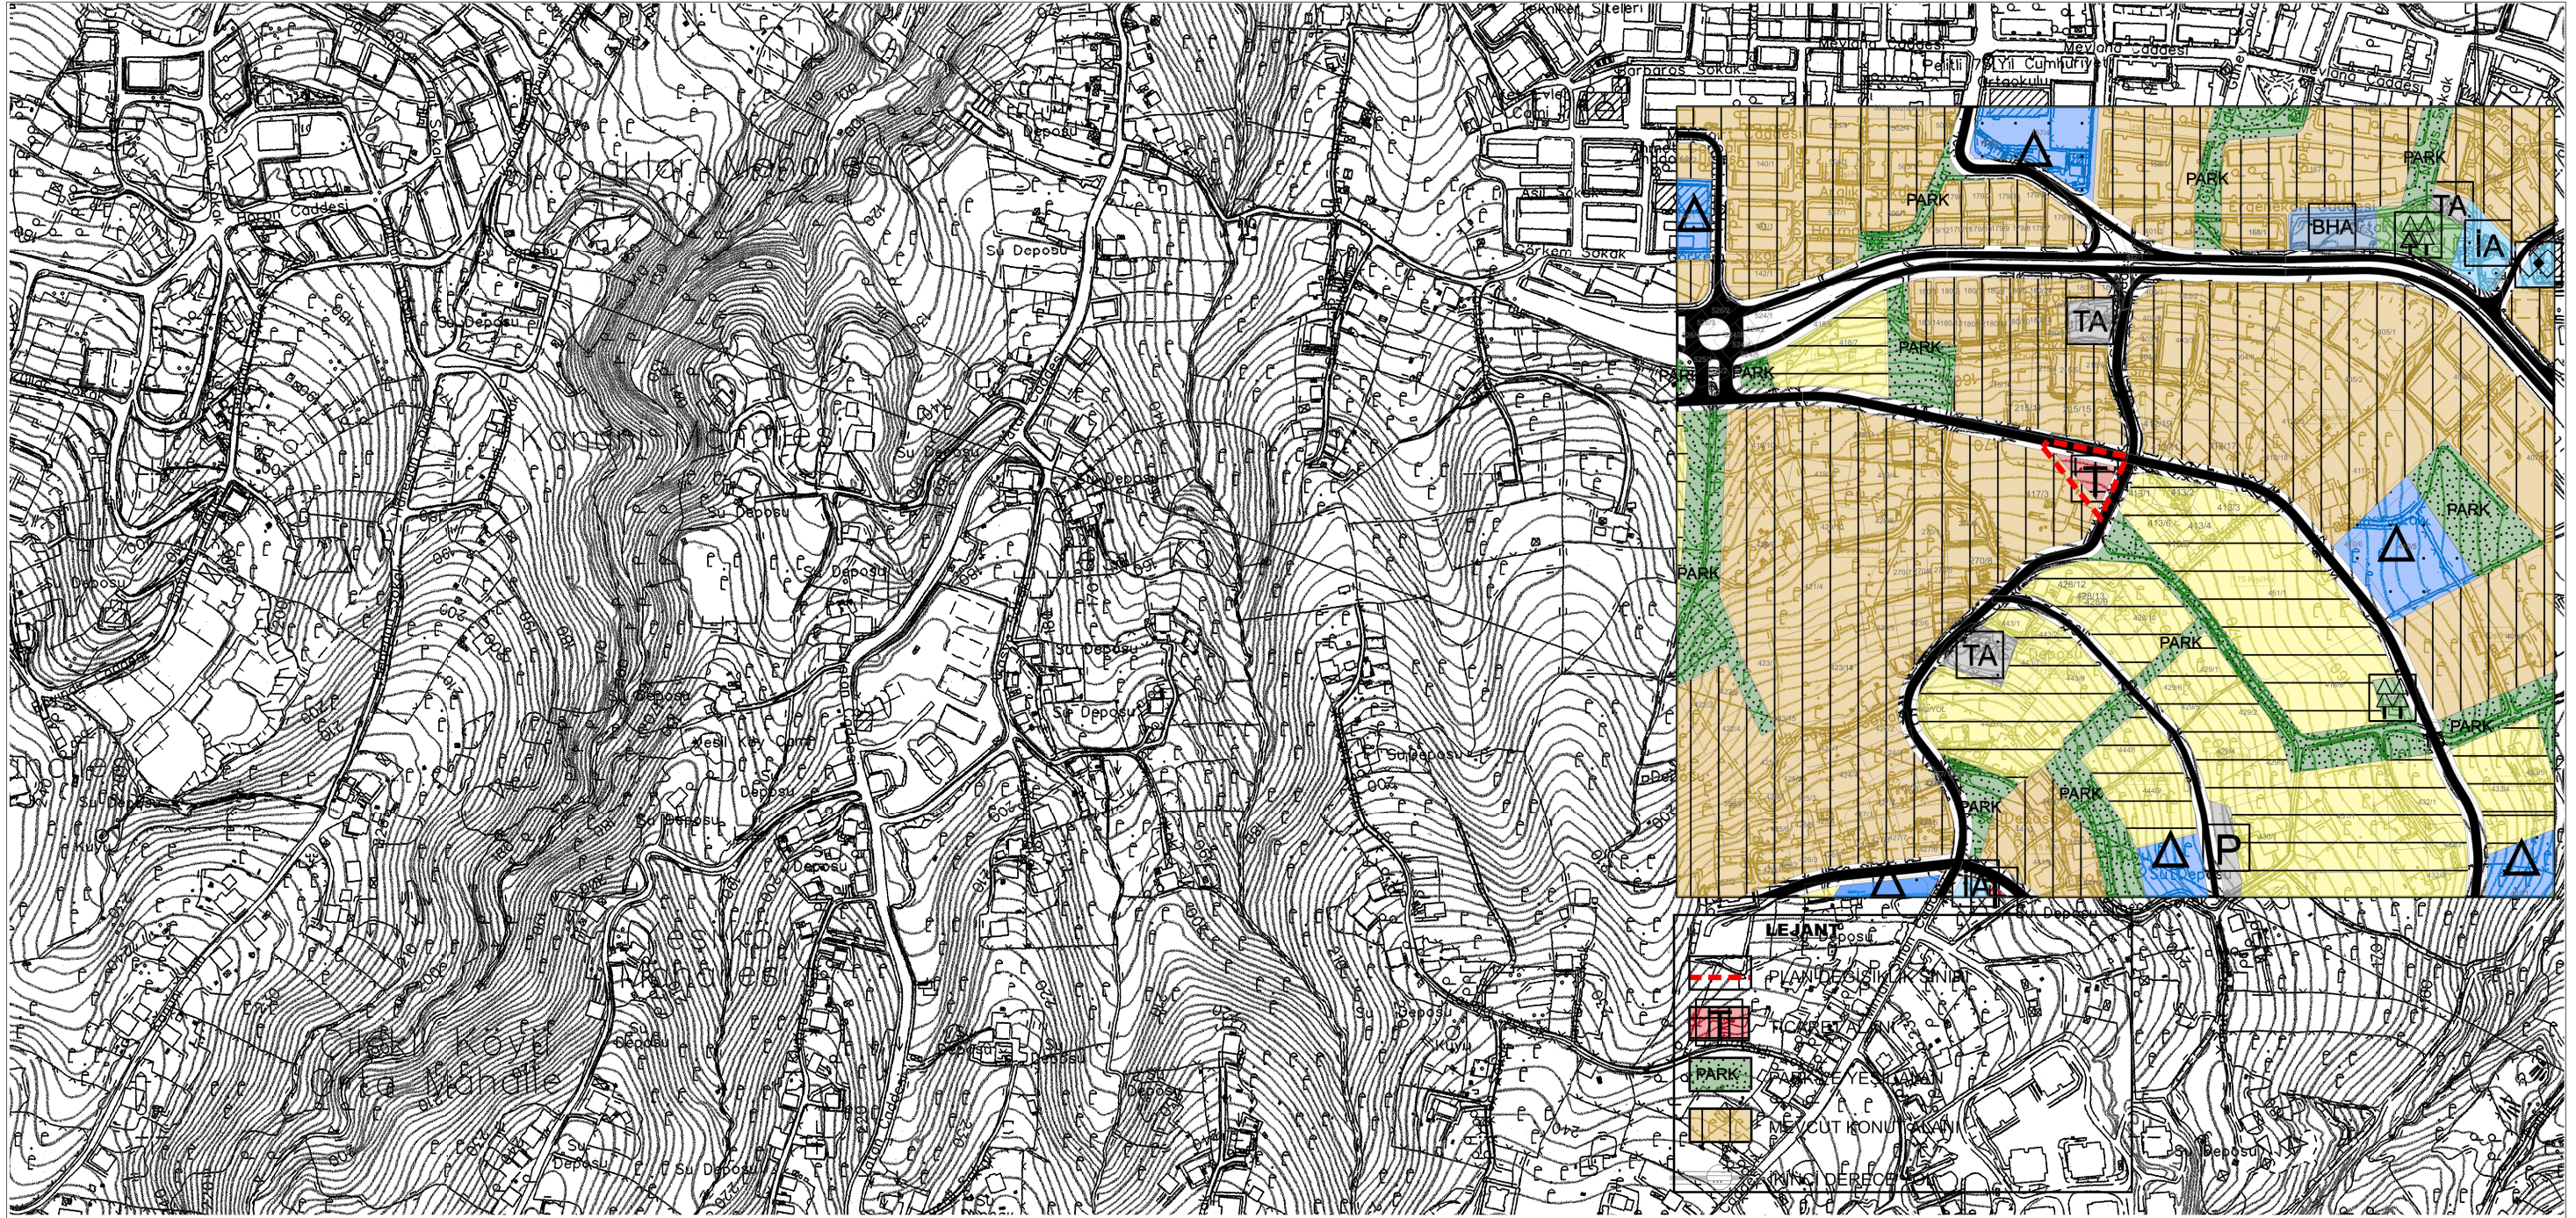

TRABZON BÜYÜKŞEHİR BELEDİYESİ

İmar ve Şehircilik Dairesi Başkanlığı

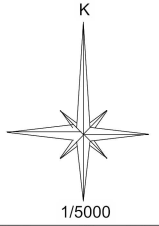

İMAR VE BAYINDIRLIK KOMİSYONU

Parselin :	
İli	TRABZON
İlçesi	ORTAHISAR
Mah.	PELİTLİ
Ada No.	
Parsel No.	

ORTAHISAR İLÇESİ PELİTLİ MAHALLESİ 413 ADA 1 NUMARALI PARSEL ÖNÜNDEKİ TESCİL DIŞI ALANDA YAPILAN 1/5000 ÖLÇEKLİ NAZIM İMAR PLANI DEĞİŞİKLİĞİ, TRABZON BÜYÜKŞEHİR BELEDİYE MECLİSİNİN 12.09.2024 TARİH VE 369 SAYILI KARARIYLA ONAYLANMIŞ OLUP, MEKANSAL PLANLAR YAPIM YÖNETMELİĞİNİN 33. MADDESİNİN 1. BENDİ GEREĞİNCE 02.10.2024 İLE 31.10.2024 TARİHLERİ ARASINDA BELİRTİLEN GÜNLER DE DAHİL OLMAK ÜZERE ASKI İLANINA ÇIKARILMIŞTIR.

Hüseyin ÖZDERYA
Başkan

İbrahim Tarık DİLAVER
Başkan Vekili

Murat GÜNEY
Katip Üye

Alper ÖZTÜRK
Üye

Yasin KUL
Üye

Mehmet MUHCU
Üye